




СОГЛАСОВАНО:

Глава администрации МО
"Музиковское городское поселение"

Волков А.Д.

апрель 2012 г.

Схема теплоснабжения р.

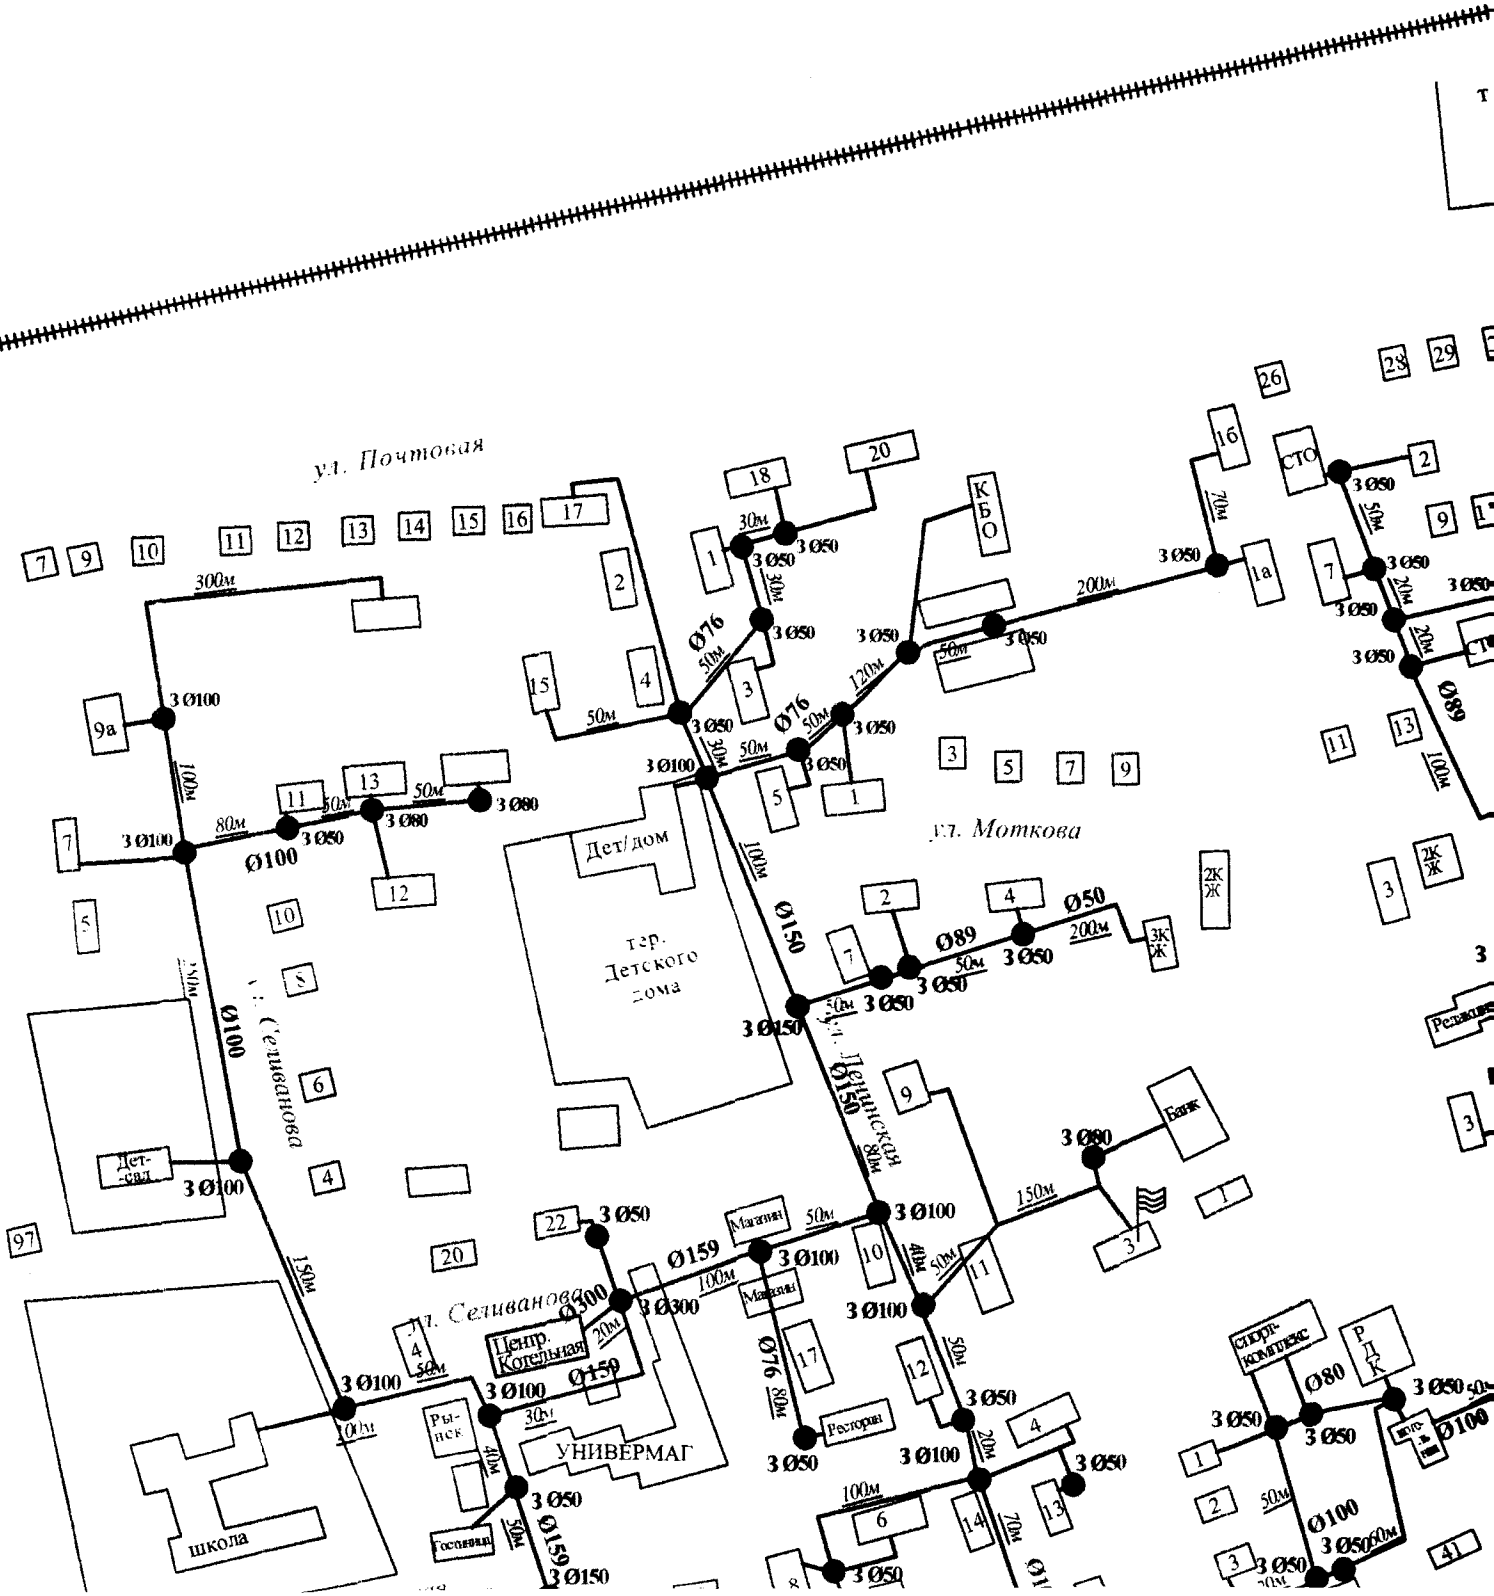


"УТВЕРЖДАЮ"
Директор МУП
"ЖКХ Майнское"




Комарова Е.Н.

3" апреля 2012г.

р.п. Майна

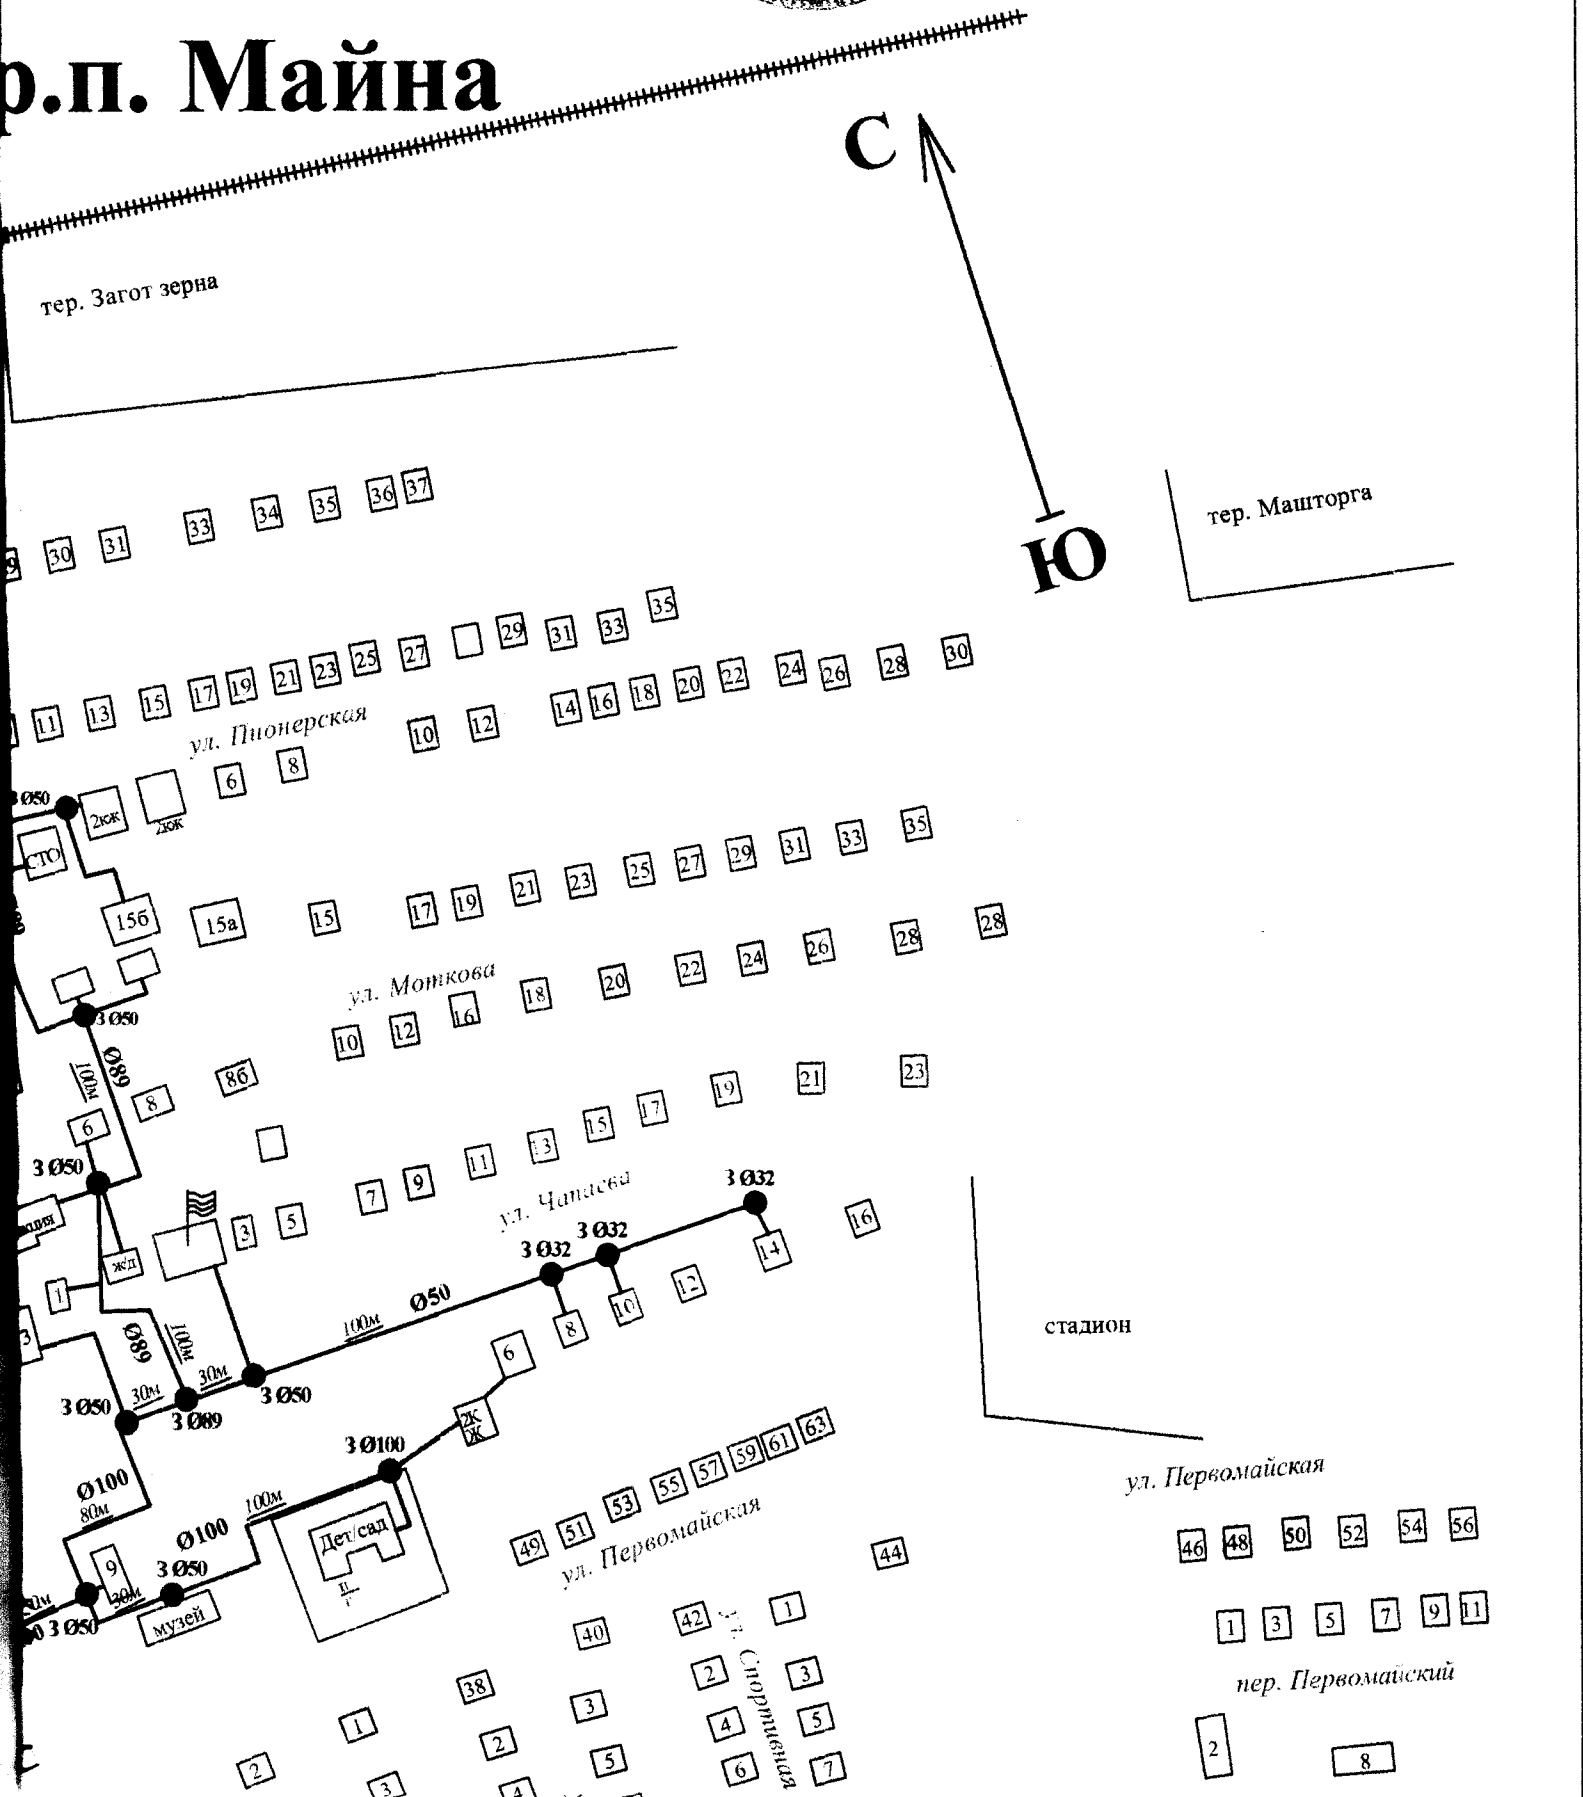

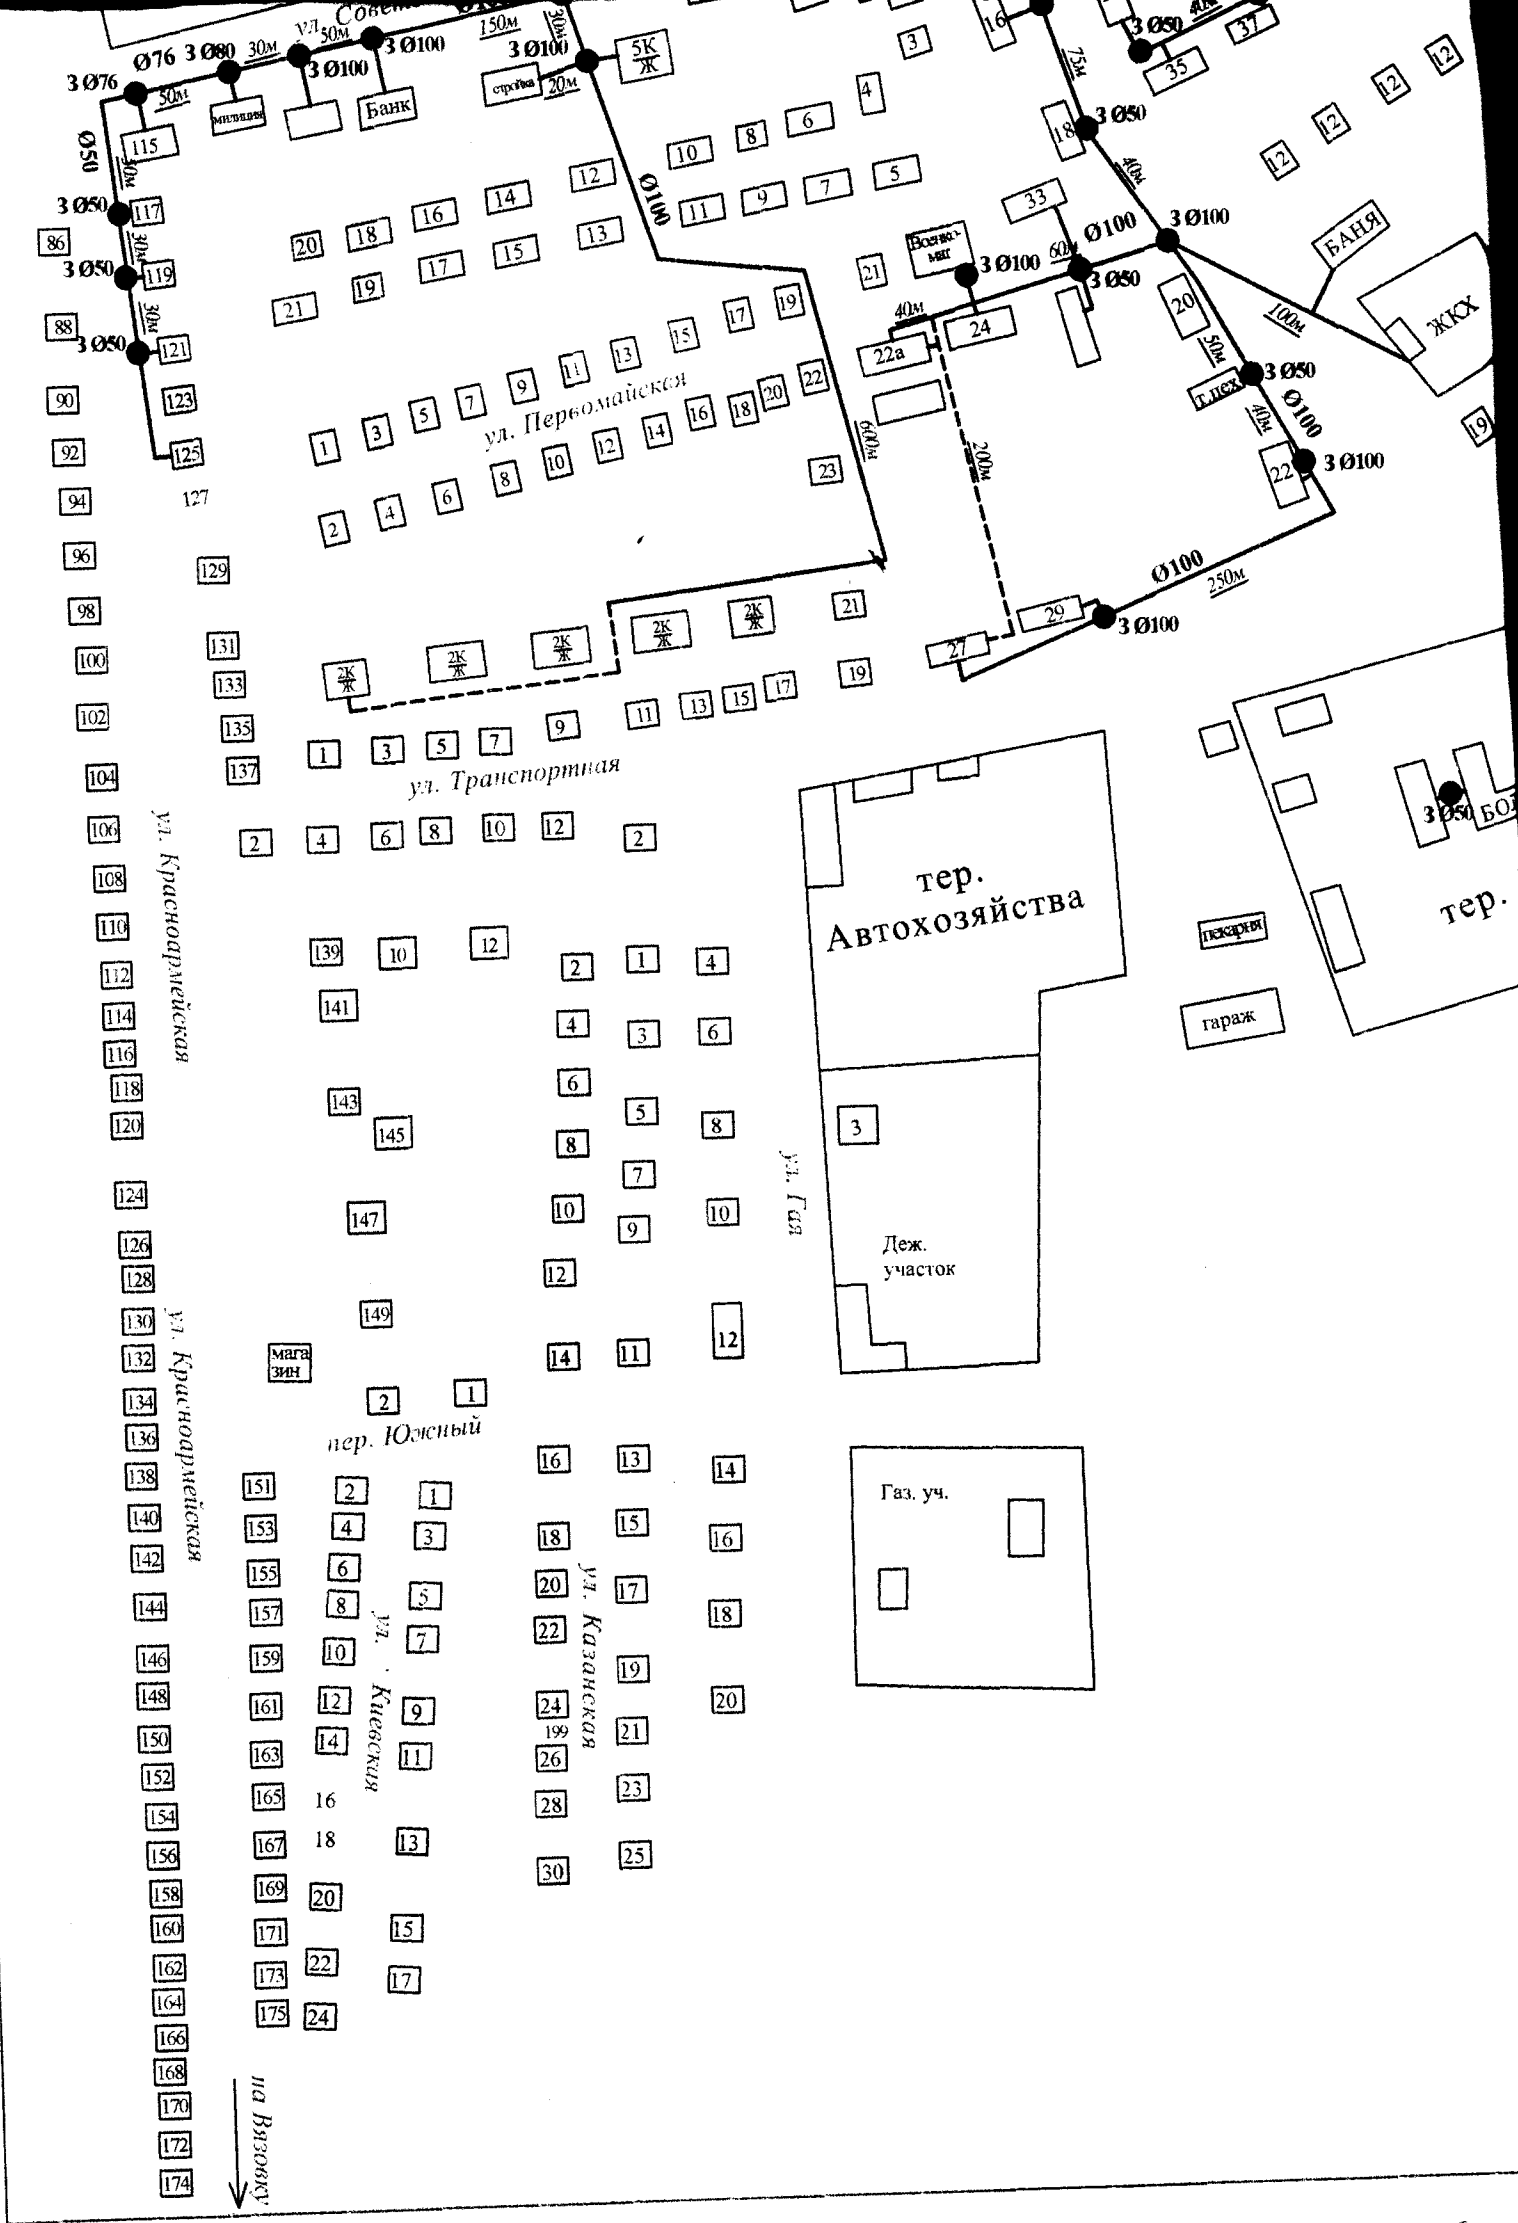

ул. Советская
Ø76 3 Ø80 30м
Ø100 30м
150м
3 Ø100
3 Ø100
5Ж
Ж

Банк
115
117
119
121
123
125
127
129
131
133
135
137
139
141
143
145
147
149
151
153
155
157
159
161
163
165
167
169
171
173
175

ул. Первомайская
1 3 5 7 9 11 13 15 17 19
2 4 6 8 10 12 14 16 18 20 22
23

ул. Транспортная
1 3 5 7 9 11 13 15 17 19
2 4 6 8 10 12 2

ул. Кривоармейская
106
108
110
112
114
116
118
120
124
126
128
130
132
134
136
138
140
142
144
146
148
150
152
154
156
158
160
162
164
166
168
170
172
174

ул. Казанская
16
18
20
22
24
26
28
30

пер. Южный
1
2
3
4
5
6
7
8
9
10
11
12
13
14
15
16
17
18
19
20
21
22
23
24

ул. Киевская
1
2
3
4
5
6
7
8
9
10
11
12
13
14
15
16
17

тер.
Автохозяства

ул. Газ
3
Деж.
участок

Газ. уч.

БАБУЛЯ

ЖКСХ


БО

тер.


песчаный

гажар

на Вязовку
↓

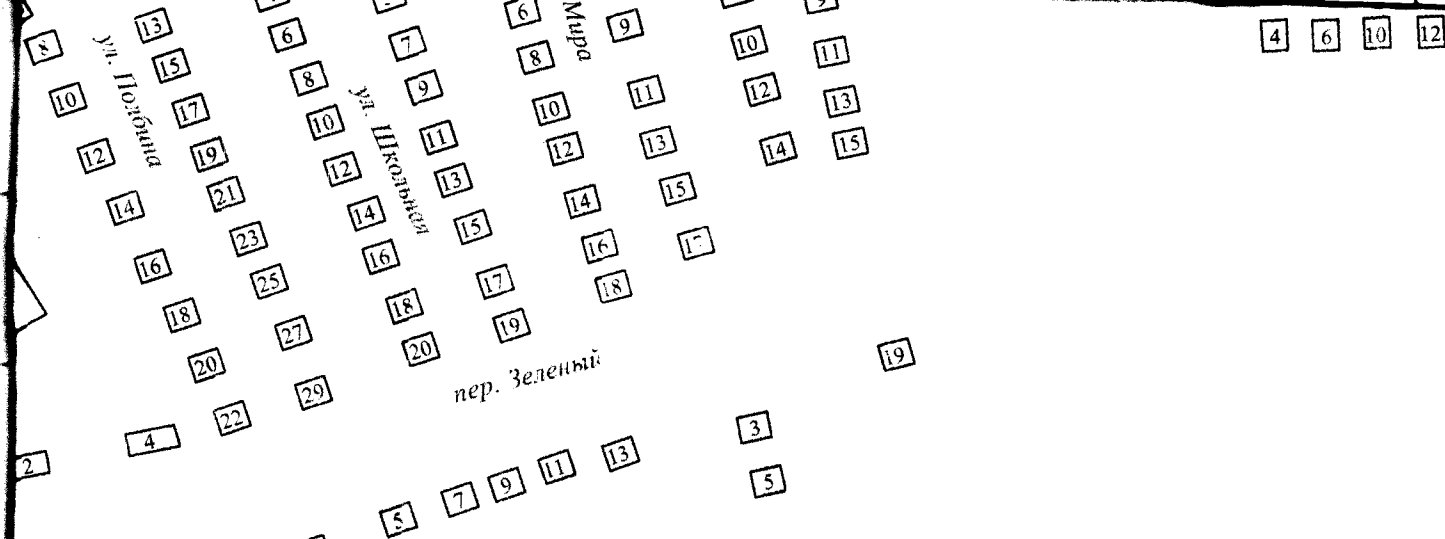


УСЛОВНЫЕ ОБОЗНАЧЕНИЯ

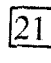 - Здание, жилой дом


 - Администрация

100м - Расстояние

3 Ø 100  - Задвижка диаметром 100 мм

						2010 г.				
							Схема теплоснабжения р.п. Майна			
Изм.	Кол.	Лист	№ Док.	Подпись	Дата		Стадия	Лист	Листов	
Разраб.		Нуждова Г.А.								
Проверил		Кичаев В.И.								
Н. контр.										
Утв.		Александров В.Н.								